


# SYSTEMSCHNITT A

## Hinweise:

- nur systematische Darstellung der Entwässerungseinrichtungen
- Erhöhung der Zulauftiefe der Schächte durch Aufsatzstücke gemäß DIN V 4034-1
- Überdachung hier nicht dargestellt
- Regelaufbauten der Belagsflächen gemäß LV-Position

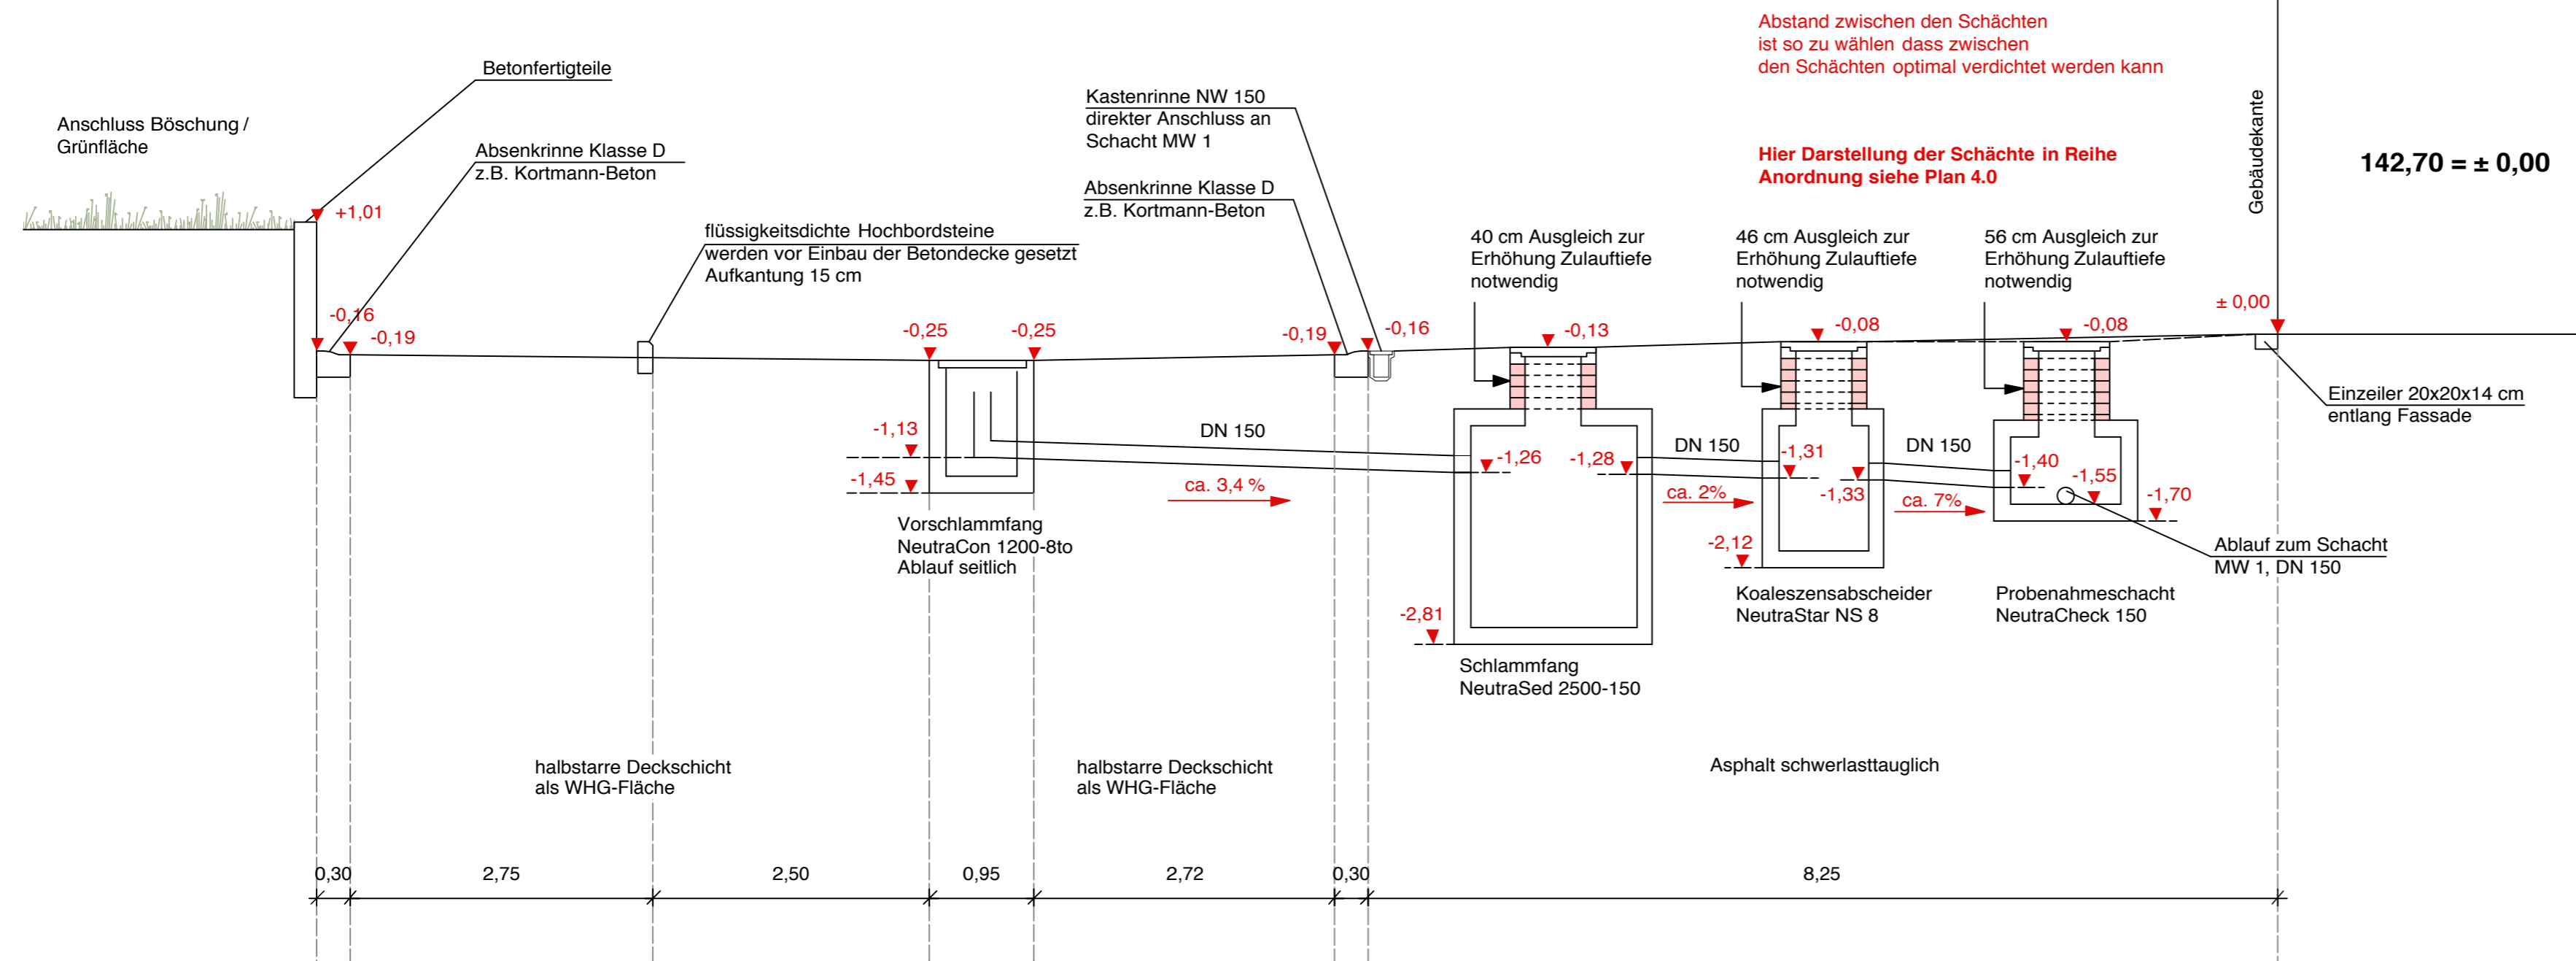

Planunterlagen sind von der Bauleitung und Auftragnehmer auf fachliche und technische Unklarheiten zu prüfen. Maßliche Unstimmigkeiten sind abzustimmen. Unklarheiten und/oder Ausführungsänderungen sind mit dem Planverfasser abzustimmen.

Datum	Index	gez	Änderung

**Neubau Wasch- und Betankungsplatz**  
Leistungsphase Ausführungsplanung

**PLANBEZEICHNUNG**  
**5.0 Systemschnitt A**  
Maßstab 1:50  
Datum 14.11.2016

**BAUHERR - AUFTRAGGEBER**  
GOLF CLUB HUBBELRATH  
Land und Golf Club Düsseldorf e.V.  
Bergische Landstraße 700, 40629 Düsseldorf

**PLANUNG**  
Planungsgemeinschaft Landschaftsarchitektur  
Büro Markus Herthneck  
Reinbeckstr. 3 a , 70565 Stuttgart  
Fon 0711-818414 Fax 0711-850971